План 3-го поверху (1:100)

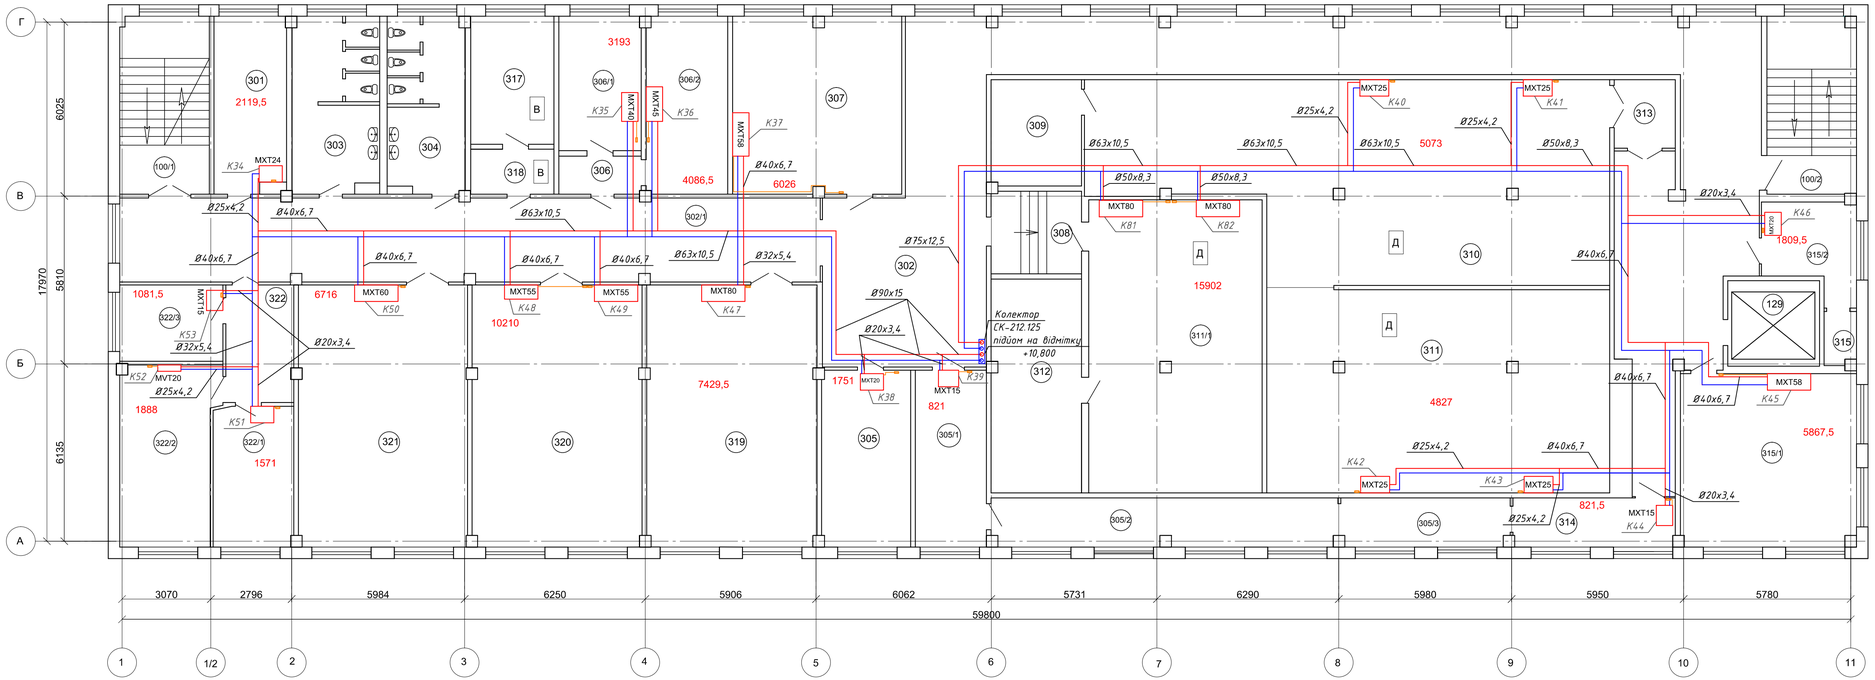

Умовні позначення

2009,5 - теплонадходження в приміщення , Вт;

- трубопровід системи кондиціонування, подаючий, Т=7 °С;

- трубопровід системи кондиціонування, зворотній, Т=12 °С;

- пульт керування фанкойлами;

Примітки

1. За відмітку ±0.000 прийнято рівень підлоги 1го поверху;
2. Трубопроводи системи кондиціонування прокласти в ізоляції Izoflex товщиною 9 мм згідно ДБН В.2.5-67:2013;
3. Крок встановлення опор на трубопроводах; - для горизонтальних трубопроводів: Ø20 - 0,6 м, Ø25 - 0,75 м; Ø32 - 0,9 м; Ø40 - 1,05 м; Ø50 - 1,2 м; Ø63 - 1,4 м; Ø75 - 1,5 м; - для вертикальних трубопроводів; до Ø32 - 1,0 м; більше Ø32 - 1,5 м;
4. Дивитись разом з ОВ-30;
5. Місця прокладки трубопроводів узгодити при монтажі з урахуванням розміщення технологічного обладнання та комунікацій.

Експлікація приміщень 3-го поверху

Номер прим.	Найменування	Площа, м²	Кат. прим.
100/1	Сходова клітина		
100/2	Сходова клітина		
301	ІТР	15,0	
302	Коридор	140,4	
302/1	Коридор	71,2	
303	Санітарний вузол	16,9	
304	Санітарний вузол	15,7	
305	ІТР	18,7	
305/1	Майстерня	15,1	
305/2	Майстерня	18,6	
305/3	Майстерня	9,3	
306	Тамбур	3,7	
306/1	ІТР	13,1	
306/2	ІТР	17,2	
307	ІТР	35,8	
308	Тамбур	8,9	
309	ІТР	11,5	
310	Маш зал	109,4	Д
311	ВЗУ	84,8	Д
311/1	ІТР	60,7	Д
312	ІТР	23,2	
313	Тамбур	5,0	
314	Майстерня	8,9	
315	ЛИСТ	2,1	
315/1	ЛИСТ	36,4	
315/2	ЛИСТ	9,7	
317	Кладова	12,8	В
318	Тамбур	4,2	В
319	ЛИСТ	53,1	
320	Майстерня	53,0	
321	ІТР	53,1	
322	Тамбур	9,5	
322/1	ІТР	13,5	
322/2	ІТР	20,2	
322/3	ІТР	9,5	

						23-17-ОВ	
						Капітальний ремонт будівель адміністративно-побутового корпусу №1 і "Кванту" Чорнобильської АЕС в частині оснащення локальними системами централізованого кондиціонування повітря	
Зм.	Кільк.	Арк.	№док.	Підпис	Дата		
ГІП		Фесенко				IV пусковий комплекс	Стадія: РП; Аркуш: 22; Аркушів: 30
Розробив		Куценко					
Перевірив		Фесенко				План 3-го поверху (1:100)	ТОВ "Чернігівська проектна група"
Норм.контр		Мех					